

Unterhaltungsabschnitt 1: Station 0+000 - 0+240


Jahre mit aktiven Unterhaltungsmaßnahmen:

- so weit möglich Freihalten des Durchlassbauwerks
- Anlage von Gehölzbeständen im Böschungsbereich durch Neuanpflanzungen (mit anschließender Fertigstellungs- und Entwicklungspflege)
- in Bereichen, in denen die Weiterentwicklung zu einem geschlossenen Gehölzbestand technisch/juristisch nicht umzusetzen ist, Mahd (höchstens im zweijährlichen Takt) der Böschungen bis 0,4 m über der Wasserlinie, bei Einhaltung von mindestens 5 m Abstand zu den Gehölzen, Entfernung des Mähgutes aus dem Böschungsbereich und Ablage auf angrenzende landwirtschaftlich genutzte Flächen

Unterhaltungsabschnitt 2: Station 0+240 - 1+480

Jahre mit aktiven Unterhaltungsmaßnahmen:

- so weit möglich Freihalten der Durchlassbauwerke, der Einleitungen und des Zulaufgrabens
- Anlage von Gehölzbeständen im Böschungsbereich durch Neuanpflanzungen (mit anschließender Fertigstellungs- und Entwicklungspflege)
- in Bereichen, in denen die Weiterentwicklung zu einem geschlossenen Gehölzbestand technisch/juristisch nicht umzusetzen ist, Mahd (höchstens im zweijährlichen Takt) der Böschungen bis 0,4 m über der Wasserlinie, bei Einhaltung von mindestens 5 m Abstand zu den Gehölzen, Entfernung des Mähgutes aus dem Böschungsbereich und Ablage auf angrenzende landwirtschaftlich genutzte Flächen

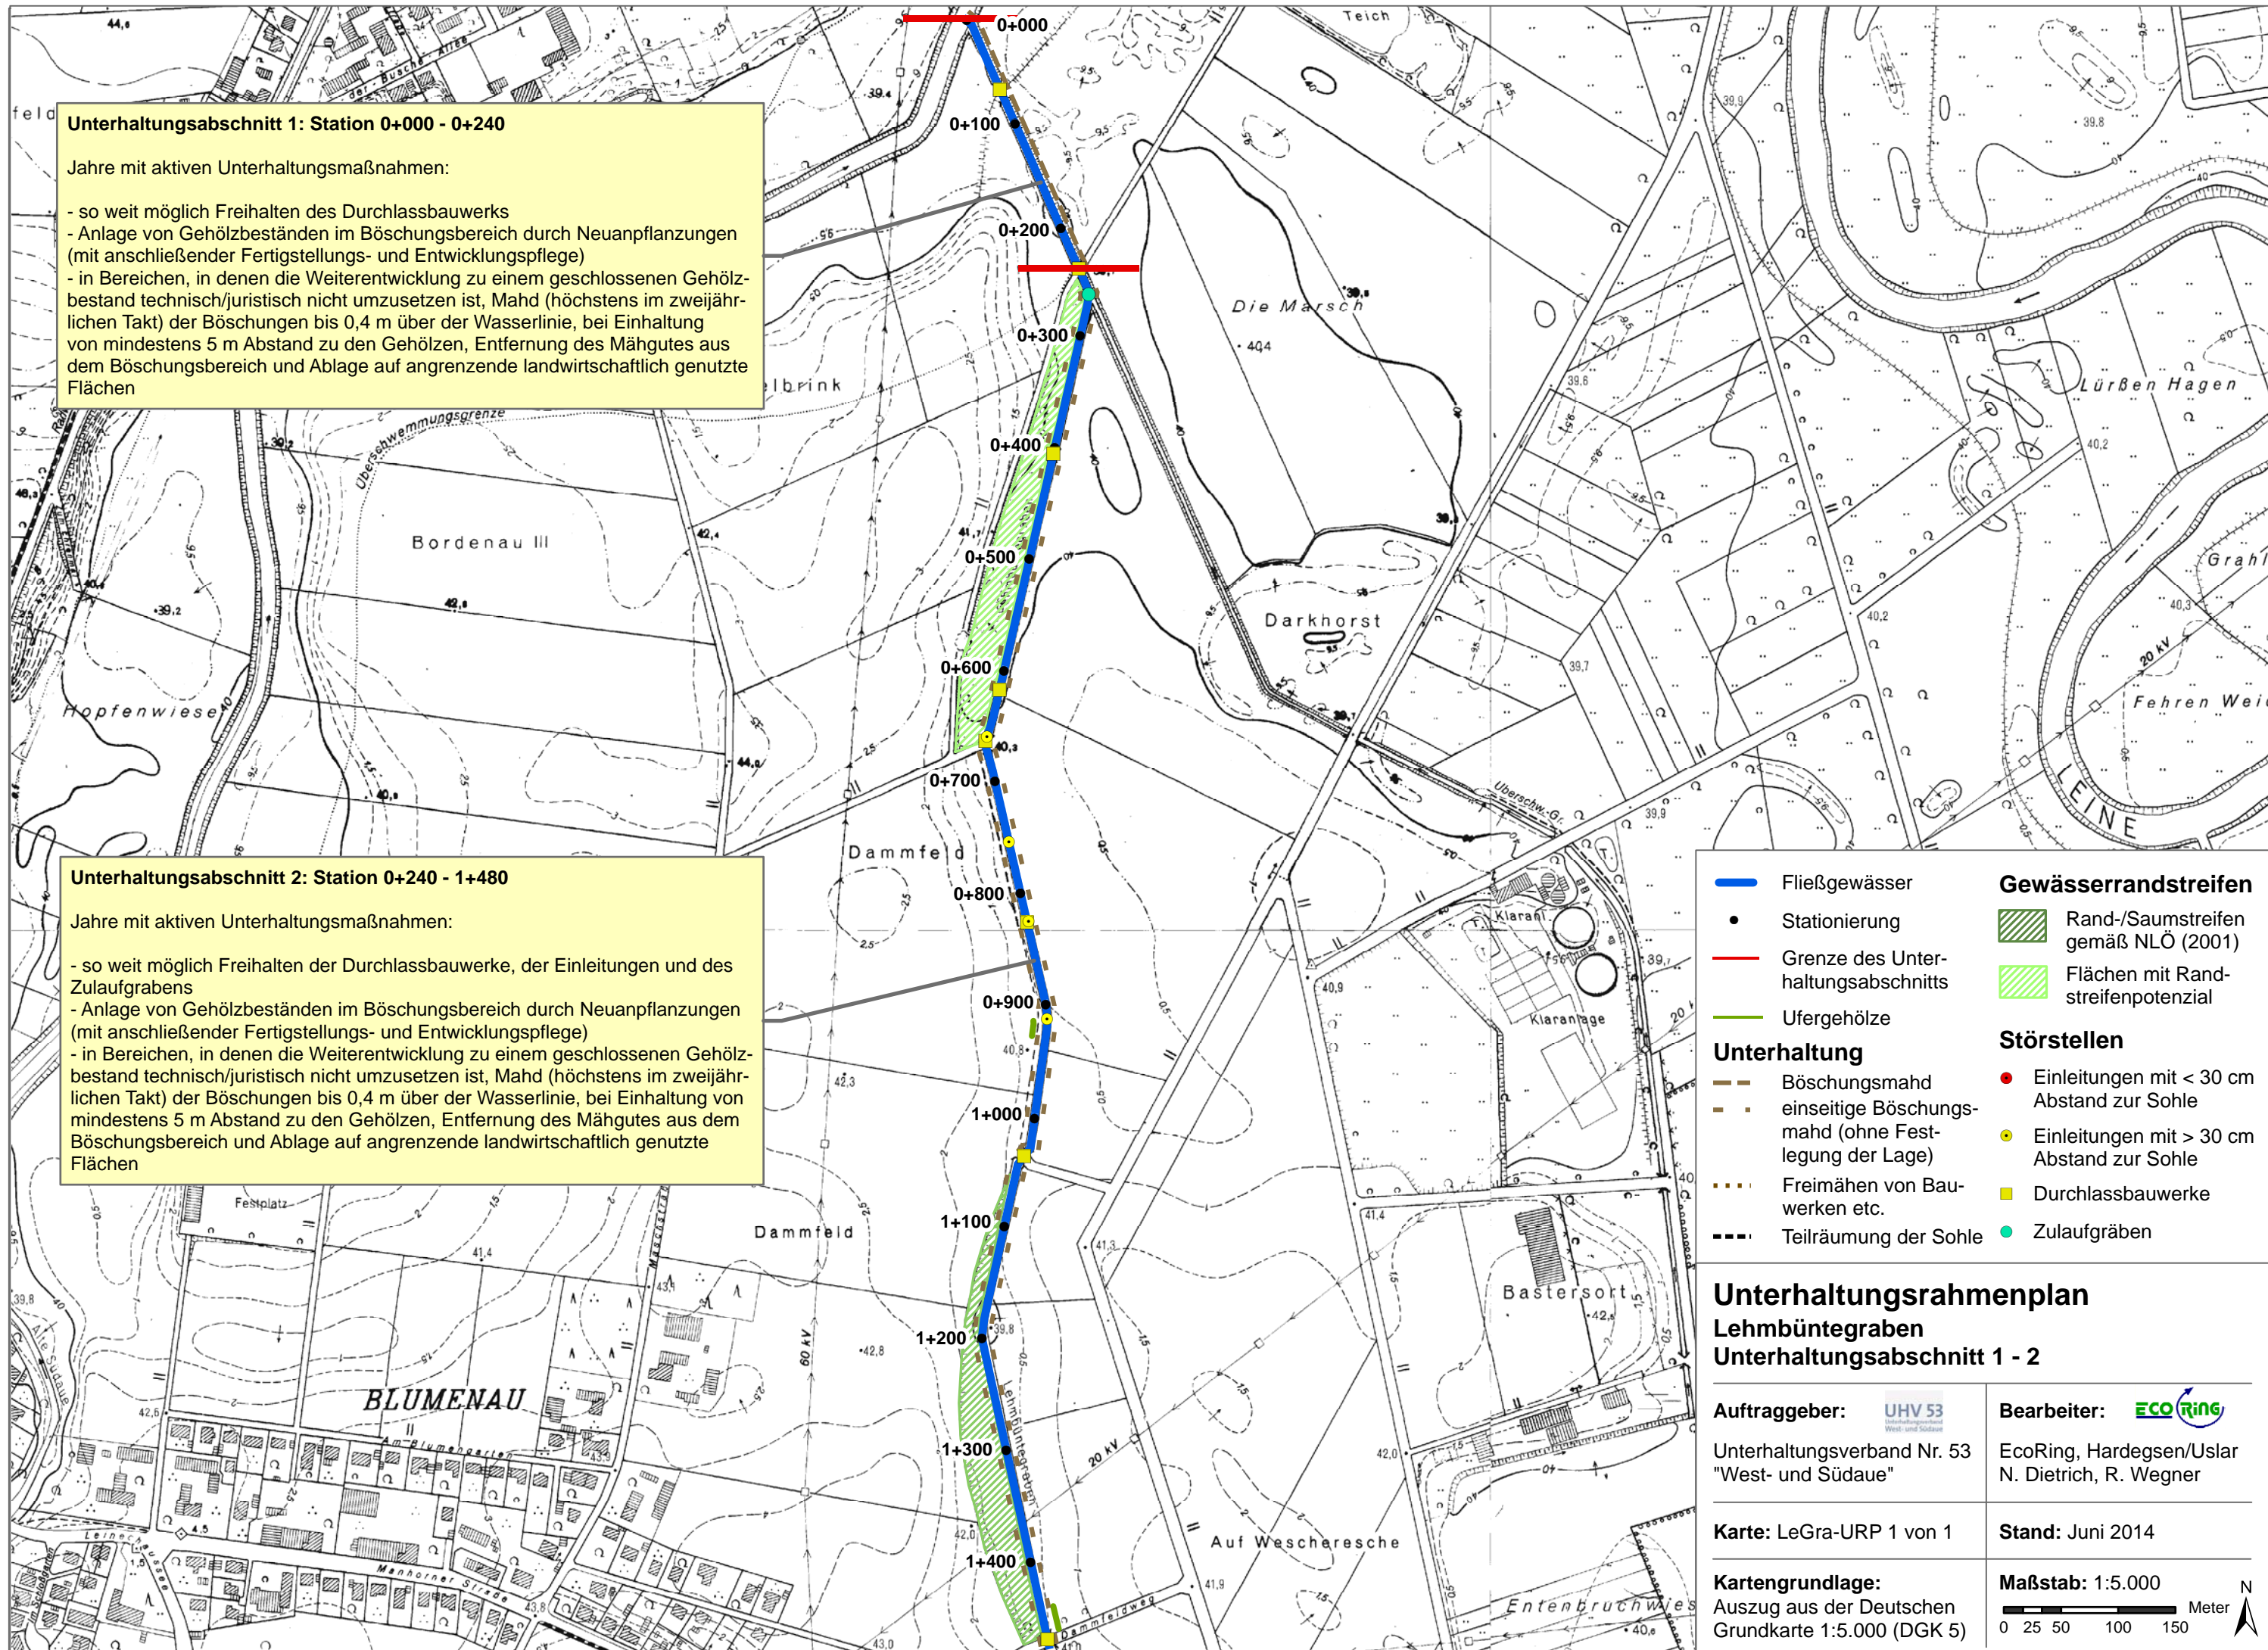

Fließgewässer	Gewässerrandstreifen Rand-/Saumstreifen gemäß NLO (2001)
Stationierung	Flächen mit Randstreifenpotenzial
Grenze des Unterhaltungsabschnitts	Störstellen
Ufergehölze	Einleitungen mit < 30 cm Abstand zur Sohle
Böschungsmahd	Einleitungen mit > 30 cm Abstand zur Sohle
einseitige Böschungsmahd (ohne Festlegung der Lage)	Durchlassbauwerke
Freimähen von Bauwerken etc.	Zulaufgräben
Teilräumung der Sohle	

Unterhaltungsrahmenplan Leimbünteigraben Unterhaltungsabschnitt 1 - 2

Auftraggeber: UHV 53 Unterhaltungsverband Nr. 53 "West- und Südaue"	Bearbeiter: ECO RING EcoRing, Hardeggen/Uslar N. Dietrich, R. Wegner
Karte: LeGra-URP 1 von 1	Stand: Juni 2014
Kartengrundlage: Auszug aus der Deutschen Grundkarte 1:5.000 (DGK 5)	Maßstab: 1:5.000 0 25 50 100 150 Meter